


2.3	9.5	9.6	9.8	9.7	7.2	7.5	7.2	6.5	6.3	7.2	7.2	7.4	7.4	7.2	7.7	7.6	8	7.3	7.5	7.3	6	8	7.2	8.5	8.2	7.2	6.5	6.7	6.8	7	6.5	6.3	1	1	2.2	2.3	1.2	6
-----	-----	-----	-----	-----	-----	-----	-----	-----	-----	-----	-----	-----	-----	-----	-----	-----	---	-----	-----	-----	---	---	-----	-----	-----	-----	-----	-----	-----	---	-----	-----	---	---	-----	-----	-----	---

26/75	14	13	12	11	10	9	8	7	6	5	4	3	2	26/1	25	24	23	21	20	19	18	17	16	15	14	13	12	11	10	9	8L	7L	6L	5L	4L	3L	2L25/L
-------	----	----	----	----	----	---	---	---	---	---	---	---	---	------	----	----	----	----	----	----	----	----	----	----	----	----	----	----	----	---	----	----	----	----	----	----	--------


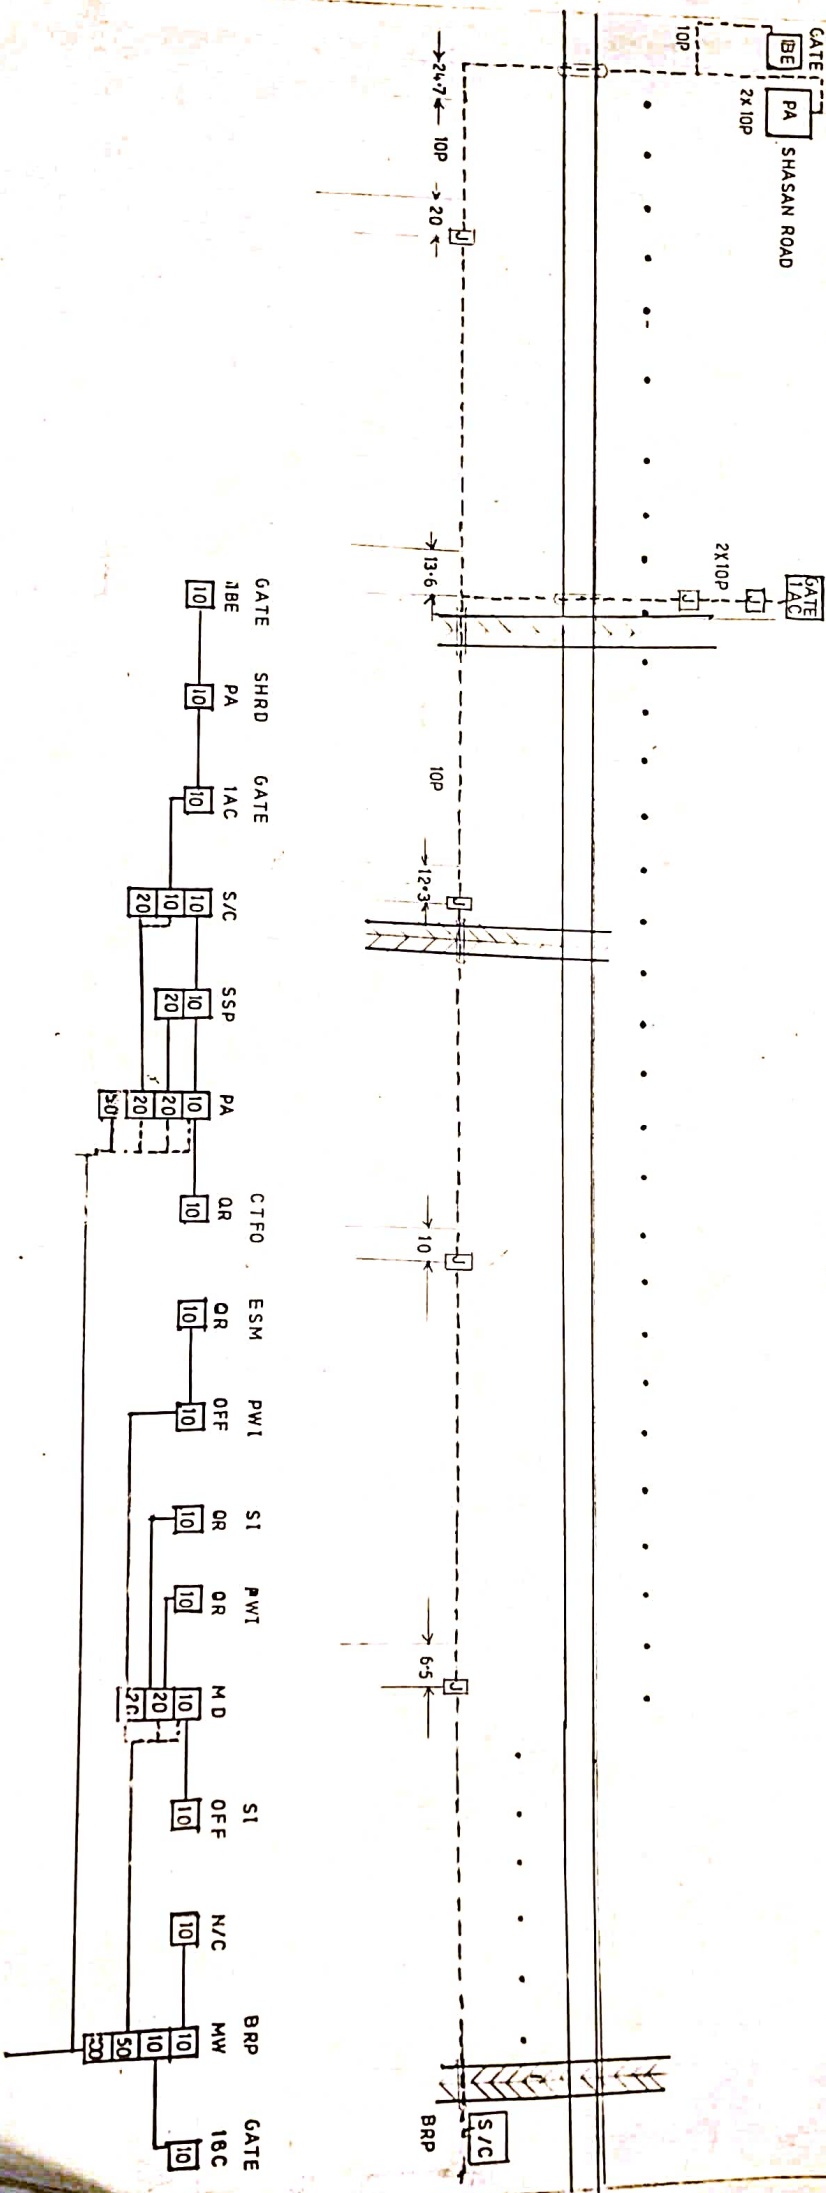


SHEET NO 3 OF 22

STATION	BARUIPUR
DRG. NO	PE/SS/CR/022
CHKD. BY	<i>[Signature]</i> DATE 10/10/2017

DISTANCE BETWEEN OHE MAST 3 TRENCH

OHE MAST NO	2.3	9.5	9.6	9.8	9.7	7.2	7.5	7.2	6.5	6.3	7.2	7.2	7.4	7.4	7.2	7.7	7.6	8	7.3	7.5	7.3	6	8	7.2	8.5	8.2	7.2	6.5	6.7	6.8	7	6.5	6.3	1	1	2.2	2.3	1.2	5
-------------	-----	-----	-----	-----	-----	-----	-----	-----	-----	-----	-----	-----	-----	-----	-----	-----	-----	---	-----	-----	-----	---	---	-----	-----	-----	-----	-----	-----	-----	---	-----	-----	---	---	-----	-----	-----	---

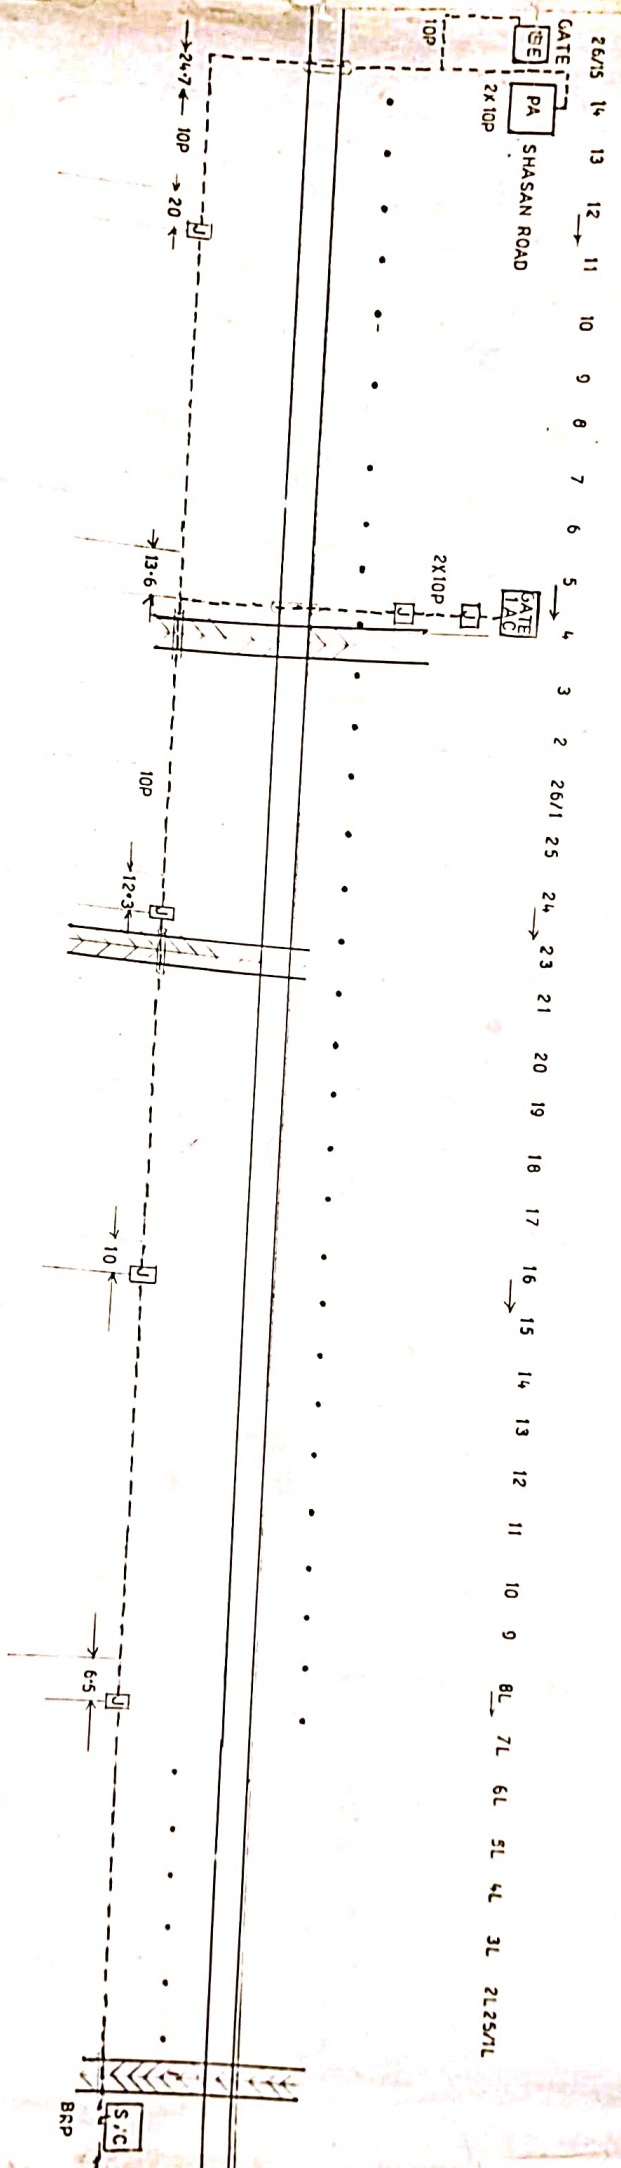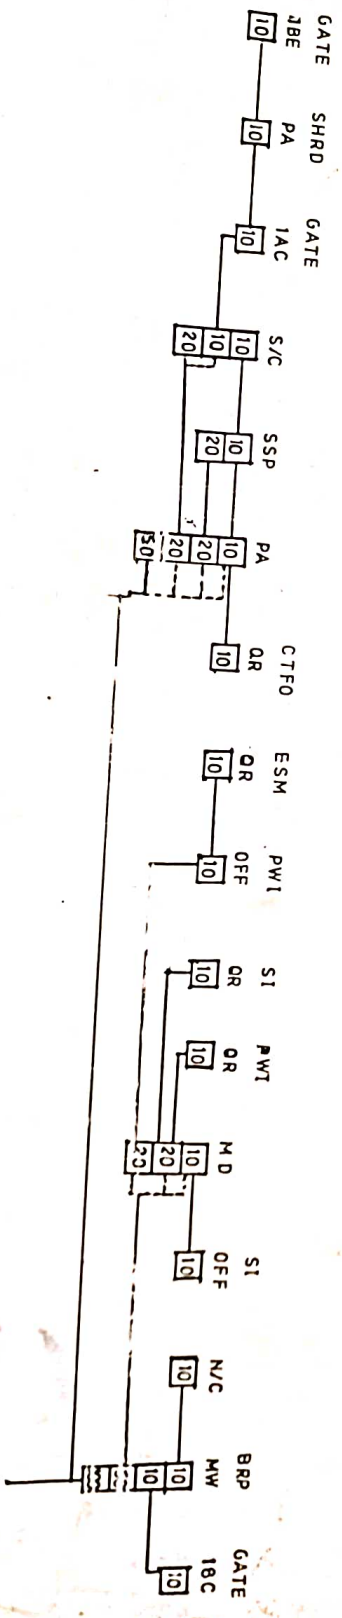

SDPM

LKPR

DISTANCE BETWEEN OHE MAST & TRENCH

15	12-8	12-1	10-4	6	6-7	8	8	2-7	2-4	2-5	4-5	4	2-2	1	1	13	1	1	2-7	15	3-2	1	2	1-7	2-0	1	1-7	1-1	1	7-1	13-7	14	12-5	9-7
OHE MAST NO																																		

KRISHNOMOHAN

PA

12x10P ~ 12P

10P

2

3

4

5

6

7

8

9

10

11

12

13

14

15

16

17

30/18

1

2

3

4

31/5

30/18-21

L.C. GATE NO. ⑤

31-17-7

10P ~ 12P

7-7

L.C. GATE NO. ⑤

10P

50P

DHARDHARI

6


KSM

PA

PA

MW

C

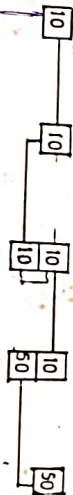

SHEET NO 1 OF 23

FIRM	PERFECIO ELECTRICALS
ADDRESS	18 M. B. ST. CAL 7
CLIENT	C. S. E.(CON) E. RLY. CAL
CONTRACT	18 GHZ CNL. COMMUN.
TITLE	CABLE ROUTE DRG.
STATION	DHARDHARI
DRG. NO	PE/SS/CR/023
CHKD. BY	DATE 10.3.95

DISTANCE BETWEEN OHE MAST & TRENCH


13-2	1-3	8-7	1-4	8-13	11	12-2	10-2	0-5	9-8	6-1	6-7	7-1	7	7-2	7-3	7-1	7-2	7	2-9	2-9	1-3	1-2	1-6	5-1	5-8	1-5	6-2	9	9-1	10-4	9-7	5-6	1-6	8	4-2
------	-----	-----	-----	------	----	------	------	-----	-----	-----	-----	-----	---	-----	-----	-----	-----	---	-----	-----	-----	-----	-----	-----	-----	-----	-----	---	-----	------	-----	-----	-----	---	-----

OHE MAST NO

33/16	17	18	19	20	21	34/1	2	3	4	5	6	7	8	9	10	11	12	13	14	15	16	35/1	2	3	4	5	6A	7	8	9	10	11	12	13	14	15	16
-------	----	----	----	----	----	------	---	---	---	---	---	---	---	---	----	----	----	----	----	----	----	------	---	---	---	---	----	---	---	---	----	----	----	----	----	----	----

SURJAPUR

18.5

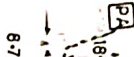

268

16-11

10P

20-3

10P

8-9

2410P

12-6

10P

1XNG*2

50P

50P+10P*2

10P*2

10P

SSP



GOCHARAN


15-67

20P

50P

10P

SSP

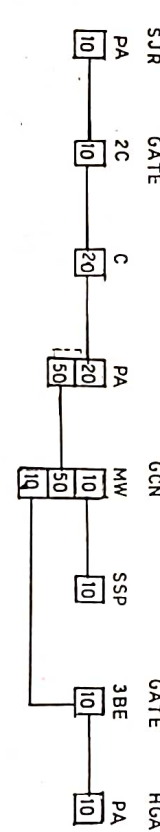


SHEET NO 2 OF 24

FIRM	PERFECTO ELECTRICALS
ADDRESS	18 M.B. ST. CAL 7
CLIENT	C. S. E/CONDE. RLY. CAL
CONTRACT	18 GHz CNL. COMMUN.
TITLE	CABLE ROUTE DRG.
STATION	GOCHARAN
DRG. NO	PE/SS/CR/024
CHKD. BY	DATE 10.3.91

[illegible]

1	2	3	4	5	6	7	8	9	10	11	12	13	14	15	16	37/1	2	3	4	
---	---	---	---	---	---	---	---	---	----	----	----	----	----	----	----	------	---	---	---	---	---	---	---	---	----	----	-----

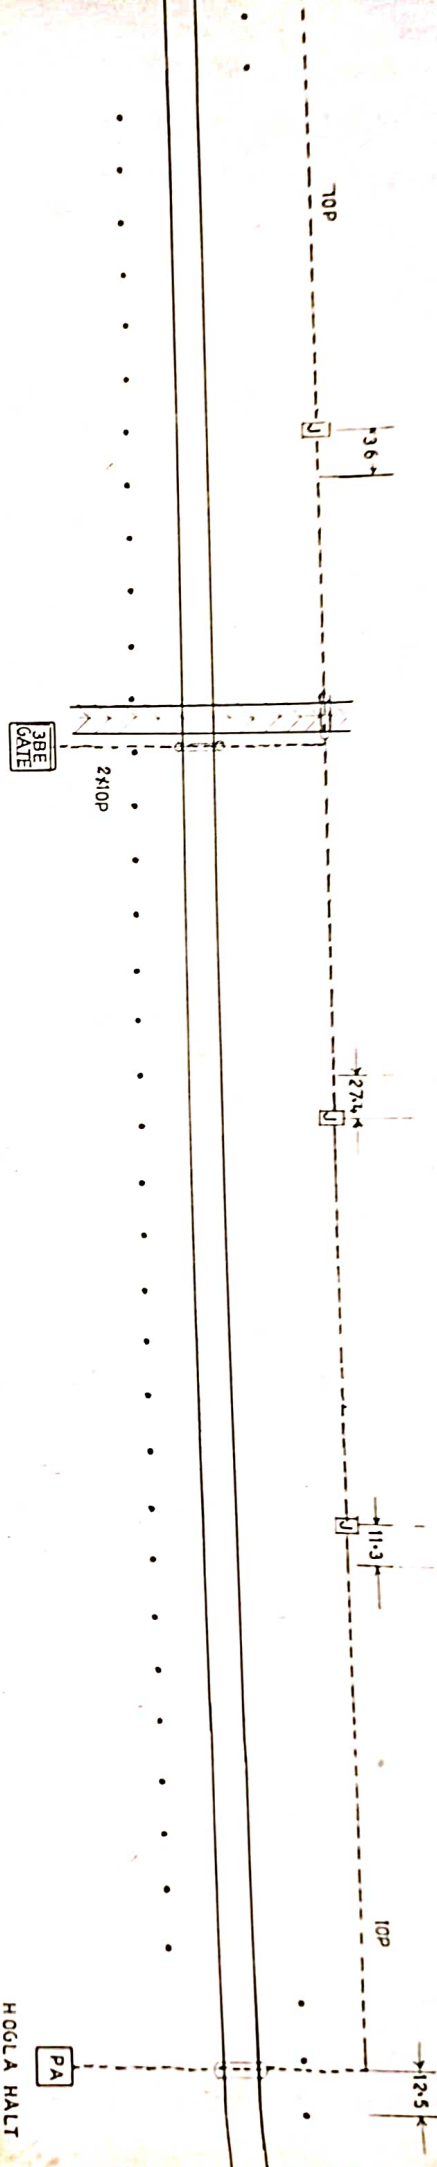

SHEET NO 1 OF 23

FIRM	PERFECTO ELECTRICALS
ADDRESS	16 M. B. ST. CAL 7
CLIENT	C. S. E.(CON) E. RLY. CAL
CONTRACT	18 GHZ CNL. COMMUN.
TITLE	CABLE ROUTE DRG.
STATION	G0CHARAN
DRG. NO	PE/SS/CR/024
CHKD. BY	<i>Sharma</i> DATE-10.8.95

CONTRACT NO.	NO. OF CABLES ORDERED
TITLE	CABLE ROUTE DRG.
STATION	DHAPDHAPI
DRG. NO	PE/SS/CR/023
CHKD. BY	<i>[Signature]</i> DATE 10.3.95